

Fasade Øst

1:200




Fasade Nord

1:200



Fasade Sør

1:200

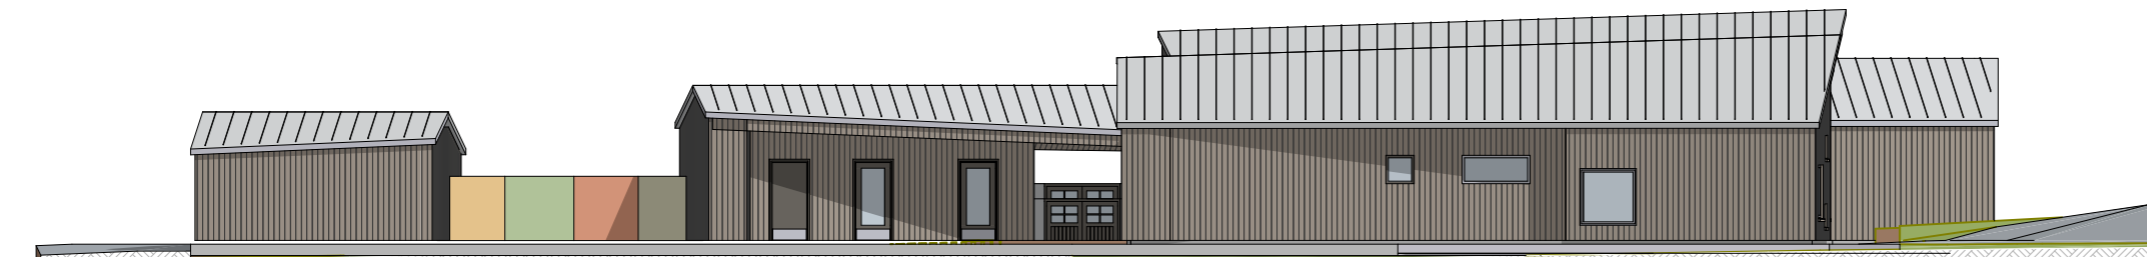

Fasade Vest

1:200

**ARTEC**

Damsgårdsveien 135  
5160 Laksevåg  
post@artec.no  
55 20 78 50  
www.artec.no

Tiltakshaver

**Aurland Kommune**

Prosjekt

**Aurland Barnehage**

Adresse  
0000 Sted

Gnr./Bnr./Festenr.:  
12/18

Status:  
**SKISSE**

Artec pro.nr.:  
**20004**

Sign: Kontroll: Godkjent:  
**LMH**

Type: Nummer: Rev: Fase:  
**A40-01**

Målestokk A3:  
**1:200**

Dato opr.: Dato endret.:  
**30.04.20**

Tegningsnavn:  
**Fasader**