




Forslag til plassering av einebustader sett frå sør

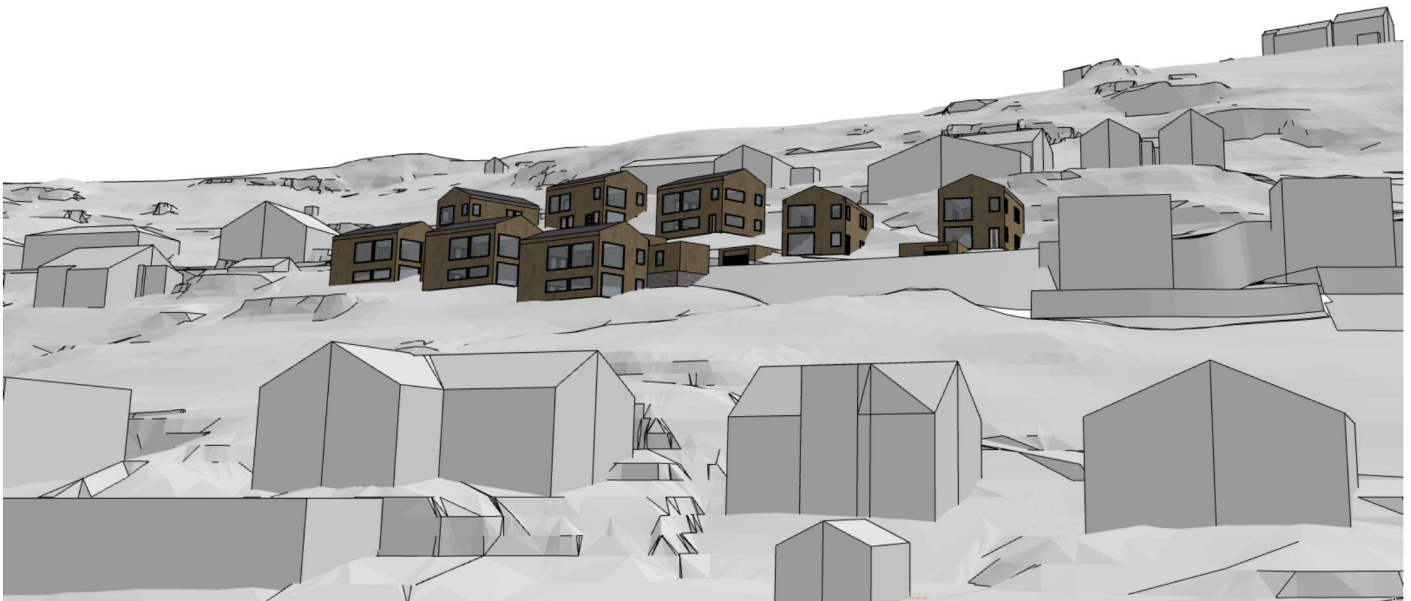

Fjernverknad av utbygginga sett frå Skjærdalsvegen

Rev.:	Tekst:	Dato:	Sign.
FASE / KONTROLL :	<input checked="" type="radio"/> 10 Førehandskonferanse <input type="radio"/> 20 Rammesøknad	<input type="radio"/> 30 Anbud <input type="radio"/> 40 Igangsetjings-søknad	<input type="radio"/> 50 Arbeidsteikning <input type="radio"/> 60 "Som bygd"
PROSJEKT: Ty-bustadområde Aurland kommune 3D-skisser		Målestokk Format A4 Dato Gnr./brn.: Sign. Kontr.	Teikn.nr. 21-024-A12 Rev. 4B 4B
A/S Arkitektkontoret 4B Pb 244 6852 Sogndal Mob. post@arkitektkontoret4b.no			