


# Fv. 5627 - Skilt- og oppmerkingsplan – Vegstenging i samband med Aurlandsmarknaden - Aurlandsvangen – Aurland kommune

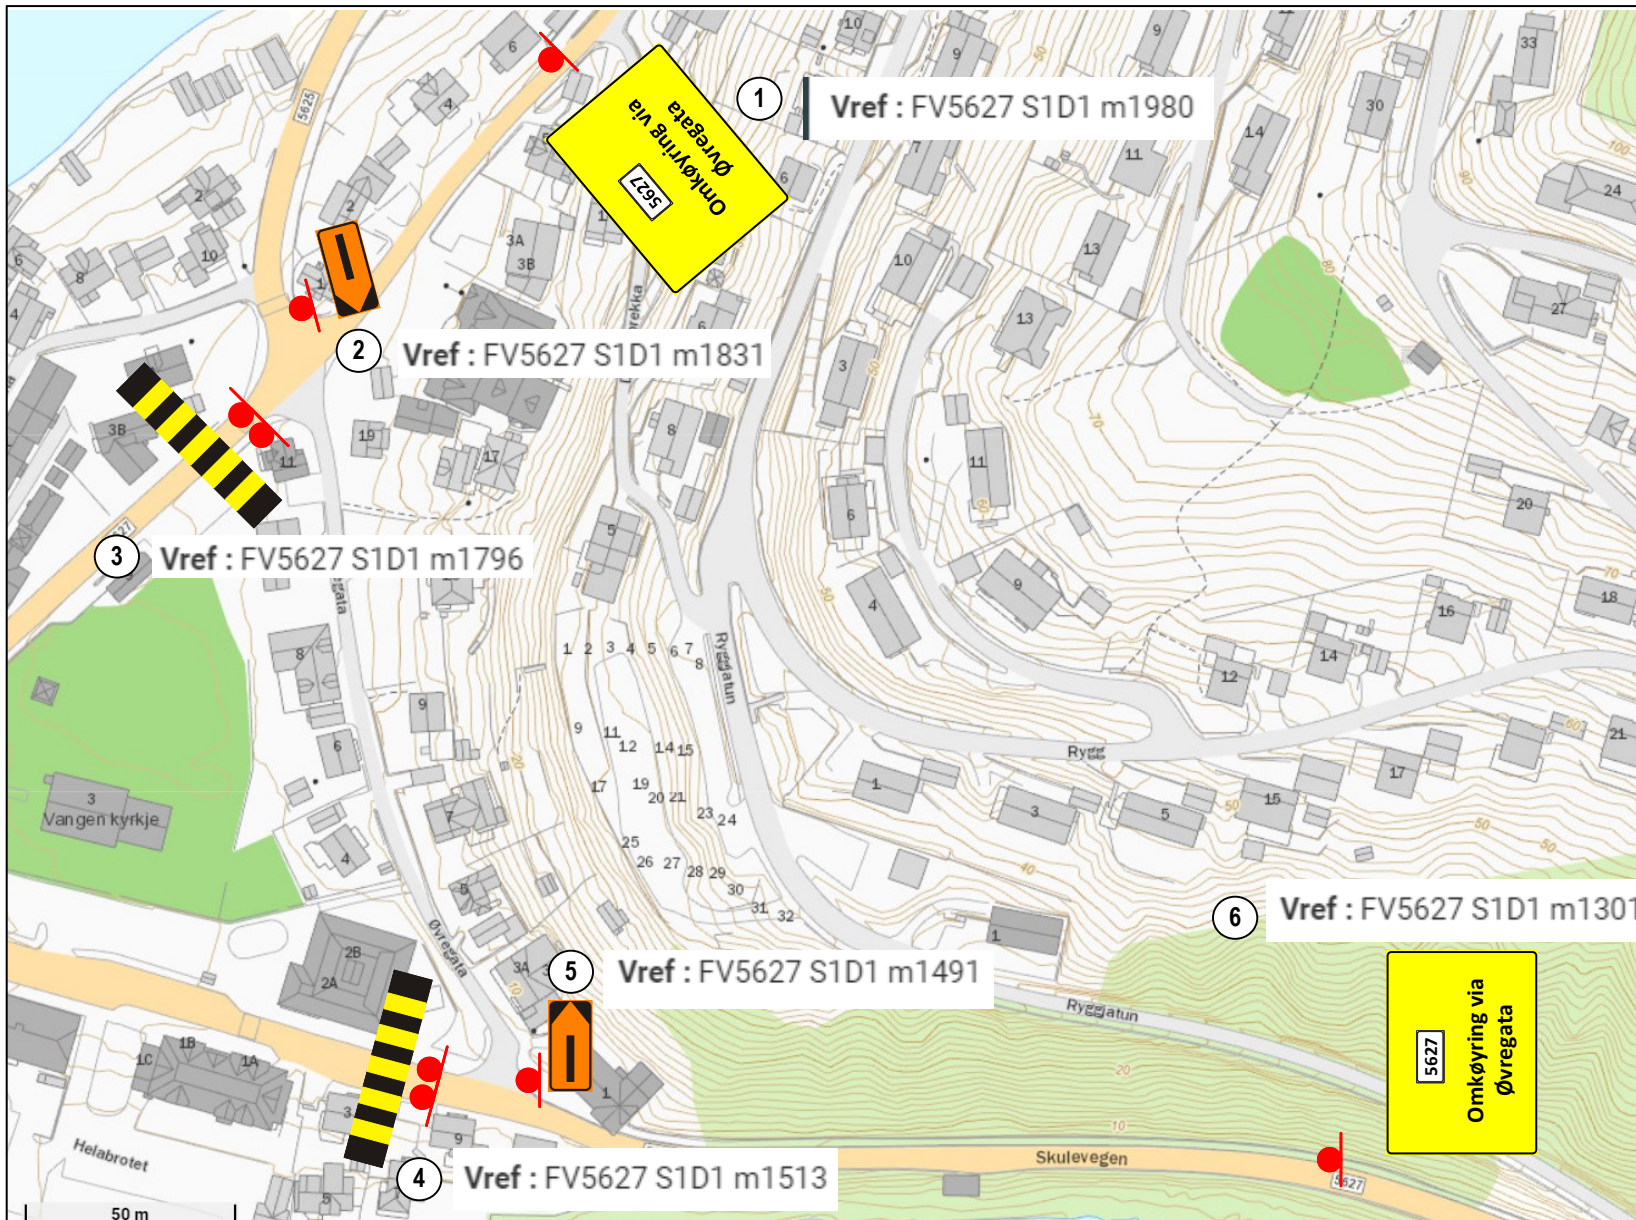

- Nye trafikkskilt
- Eksisterende trafikkskilt
- Trafikkskilt som skal fjernast
- Ny/endra Kvit vegoppmerking
- Ny/endra Gul vegoppmerking
- Vegoppmerking som skal fjernast

- Posisjon oppmerking
- Posisjon skilt

	Nye skilt/oppsett	Eksisterende skilt/oppsett	Nye/endra skilt på eksisterende oppsett
Einsidig skilt på stolpe			
Tosidig skilt på stolpe			
Einsidig skilt på mast			
Tosidig skilt på mast			
Heil-portal			
Halv-portal			

Pos.	Skilt nr.	Str/ Teksth.	Foliekl/ belysning	Plate		Oppsett		Høgd UK skilt	Merknader
				Type	Antall	Type	Antall		
1	560	140	3	VD	NY				
2	713	140	3						
3	908		3		NY				Storleik etter normalane og behovet på staden
4	908		3		NY				Storleik etter normalane og behovet på staden
5	713	140	3						
6	560	140	3	VD	NY				

TITTEL  
Mellombels skilt – stengd veg - Aurlandsmarknaden



TEGNET AV  
Miriam Drage

MÅLESTOKK 1: 1 DATO 10.06.2022

FILNAVN  
SKILTPLAN - FV 5627 - AURLANDSMARKNADEN  
2022\_VSDX

SIDE 1 AV 1 REVISION 0