


Snitt E-E Felt A og B  
A3 mål 1:200

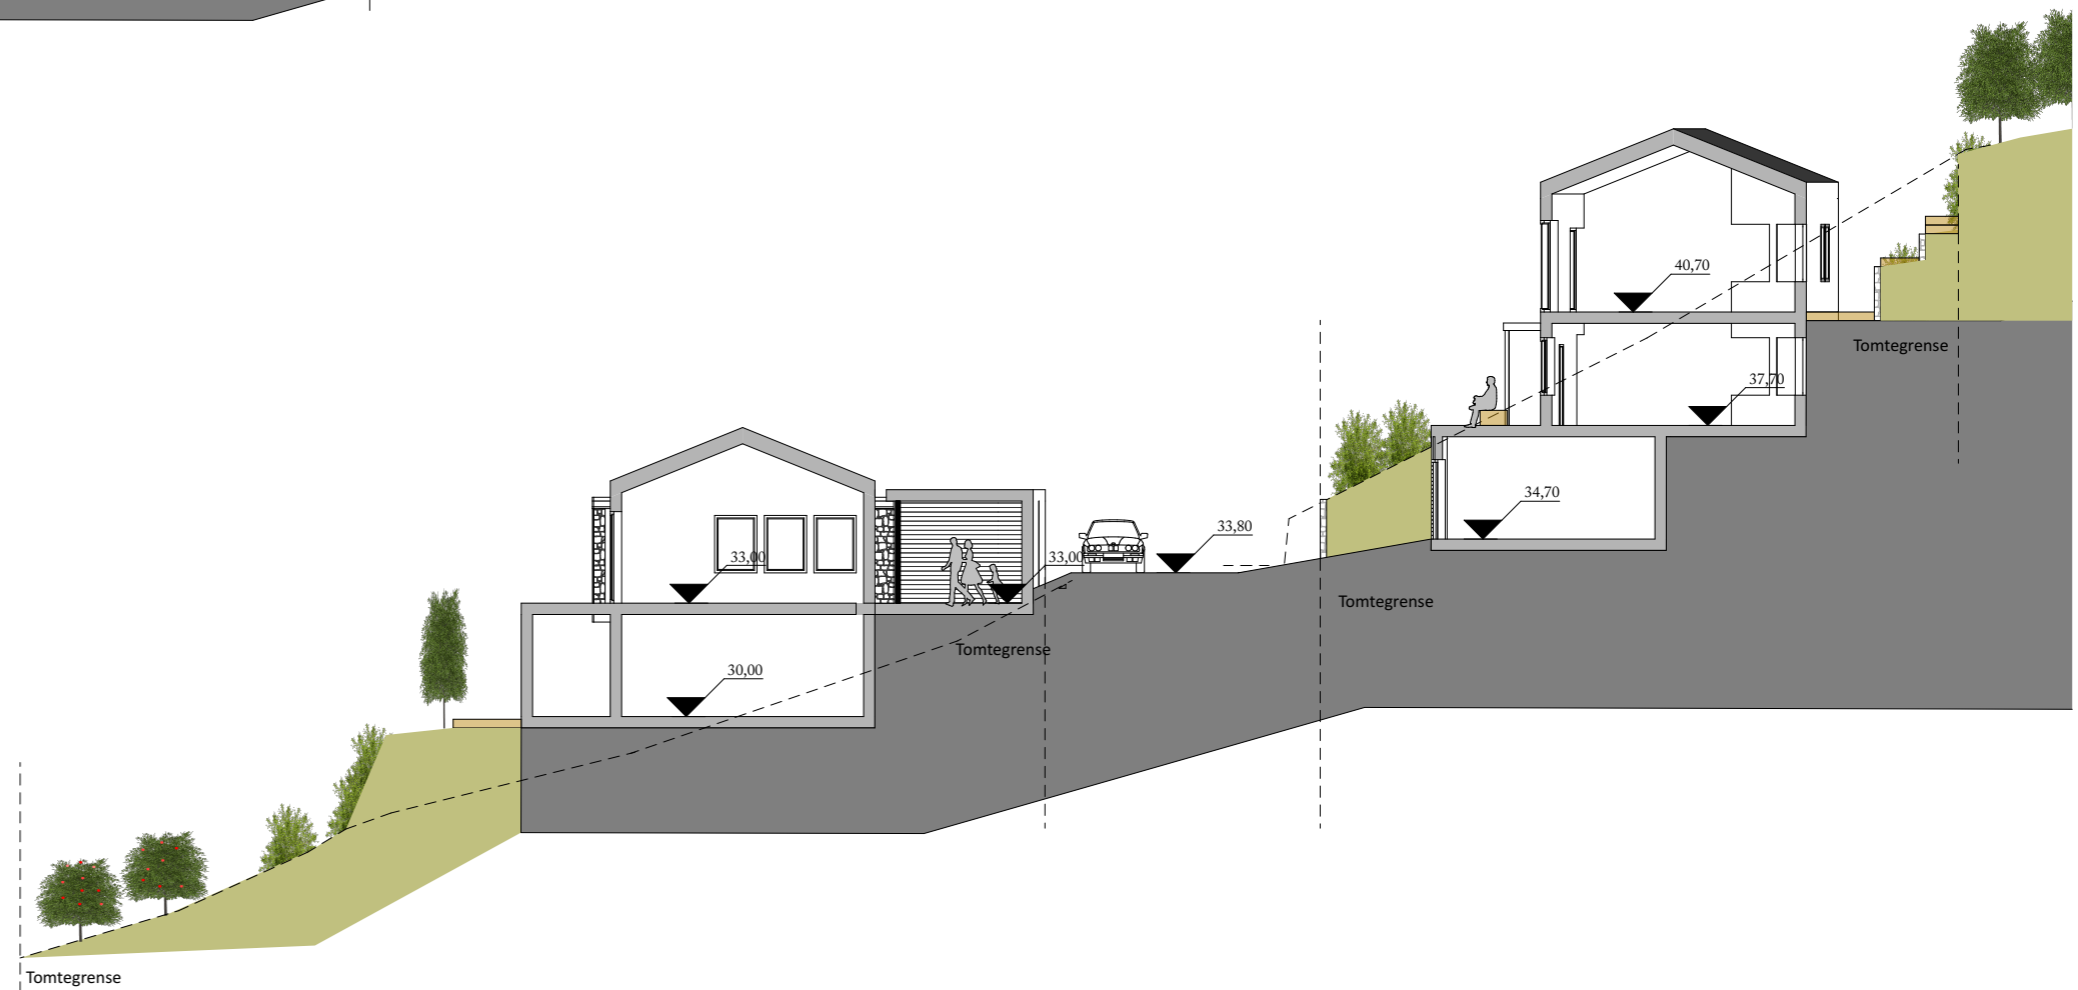

Snitt F-F Felt A og B  
A3 mål 1:200