


Snitt G-G Felt A og B
A3 mål 1:200

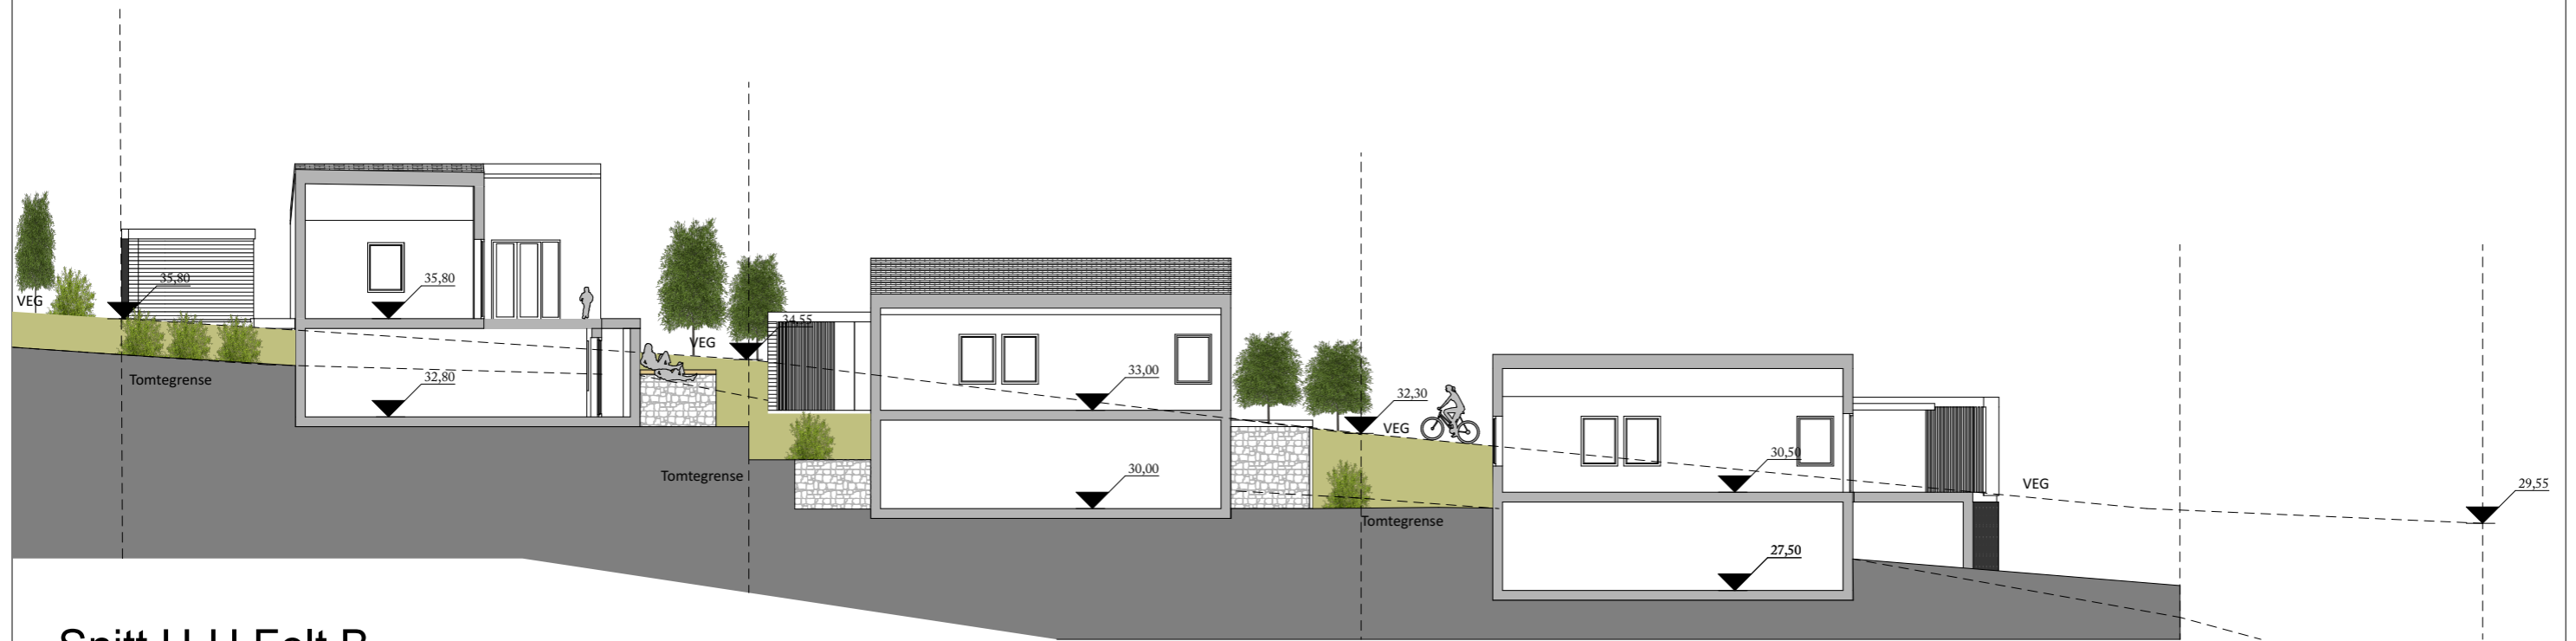

Snitt H-H Felt B
A3 mål 1:200